ZBRASLAVICE

OBSAH:

ZMĚNA Č.4 ÚZEMNÍHO PLÁNU ZBRASLAVICE
TECHNICKÁ INFRASTRUKTURA **1:5000**

Pořizovatel: MěÚ Kutná Hora	Číslo výkresu: **3**
Projektant: Ing.Arch. Rostislav Jukl	Datum: **07/2025**

Záznam o účinnosti	
Územně plánovací dokumentace	Změna č.4 územního plánu Zbraslavice
Vydávající orgán	Zastupitelstvo obce Zbraslavice dne 16.2.2026 vydalo ZO usnesením 22/2026 změnu č.4 ÚP Zbraslavice
Pořadové číslo změny	4
Datum nabytí účinnosti změny	5.3.2026
Pořizovatel	Městský úřad Kutná Hora oddělení regionálního rozvoje a územního plánování
Jméno a příjmení	Yveta Horynová, DiS.
Funkce	referent oddělení regionálního rozvoje a územního plánování
Podpis oprávněné úřední osoby pořizovatele	Yveta Horynová, DiS. Digitálně podepsal Yveta Horynová, DiS. Datum: 2026.02.20 09:14:53 +01'00'
Otisk úředního razítka	

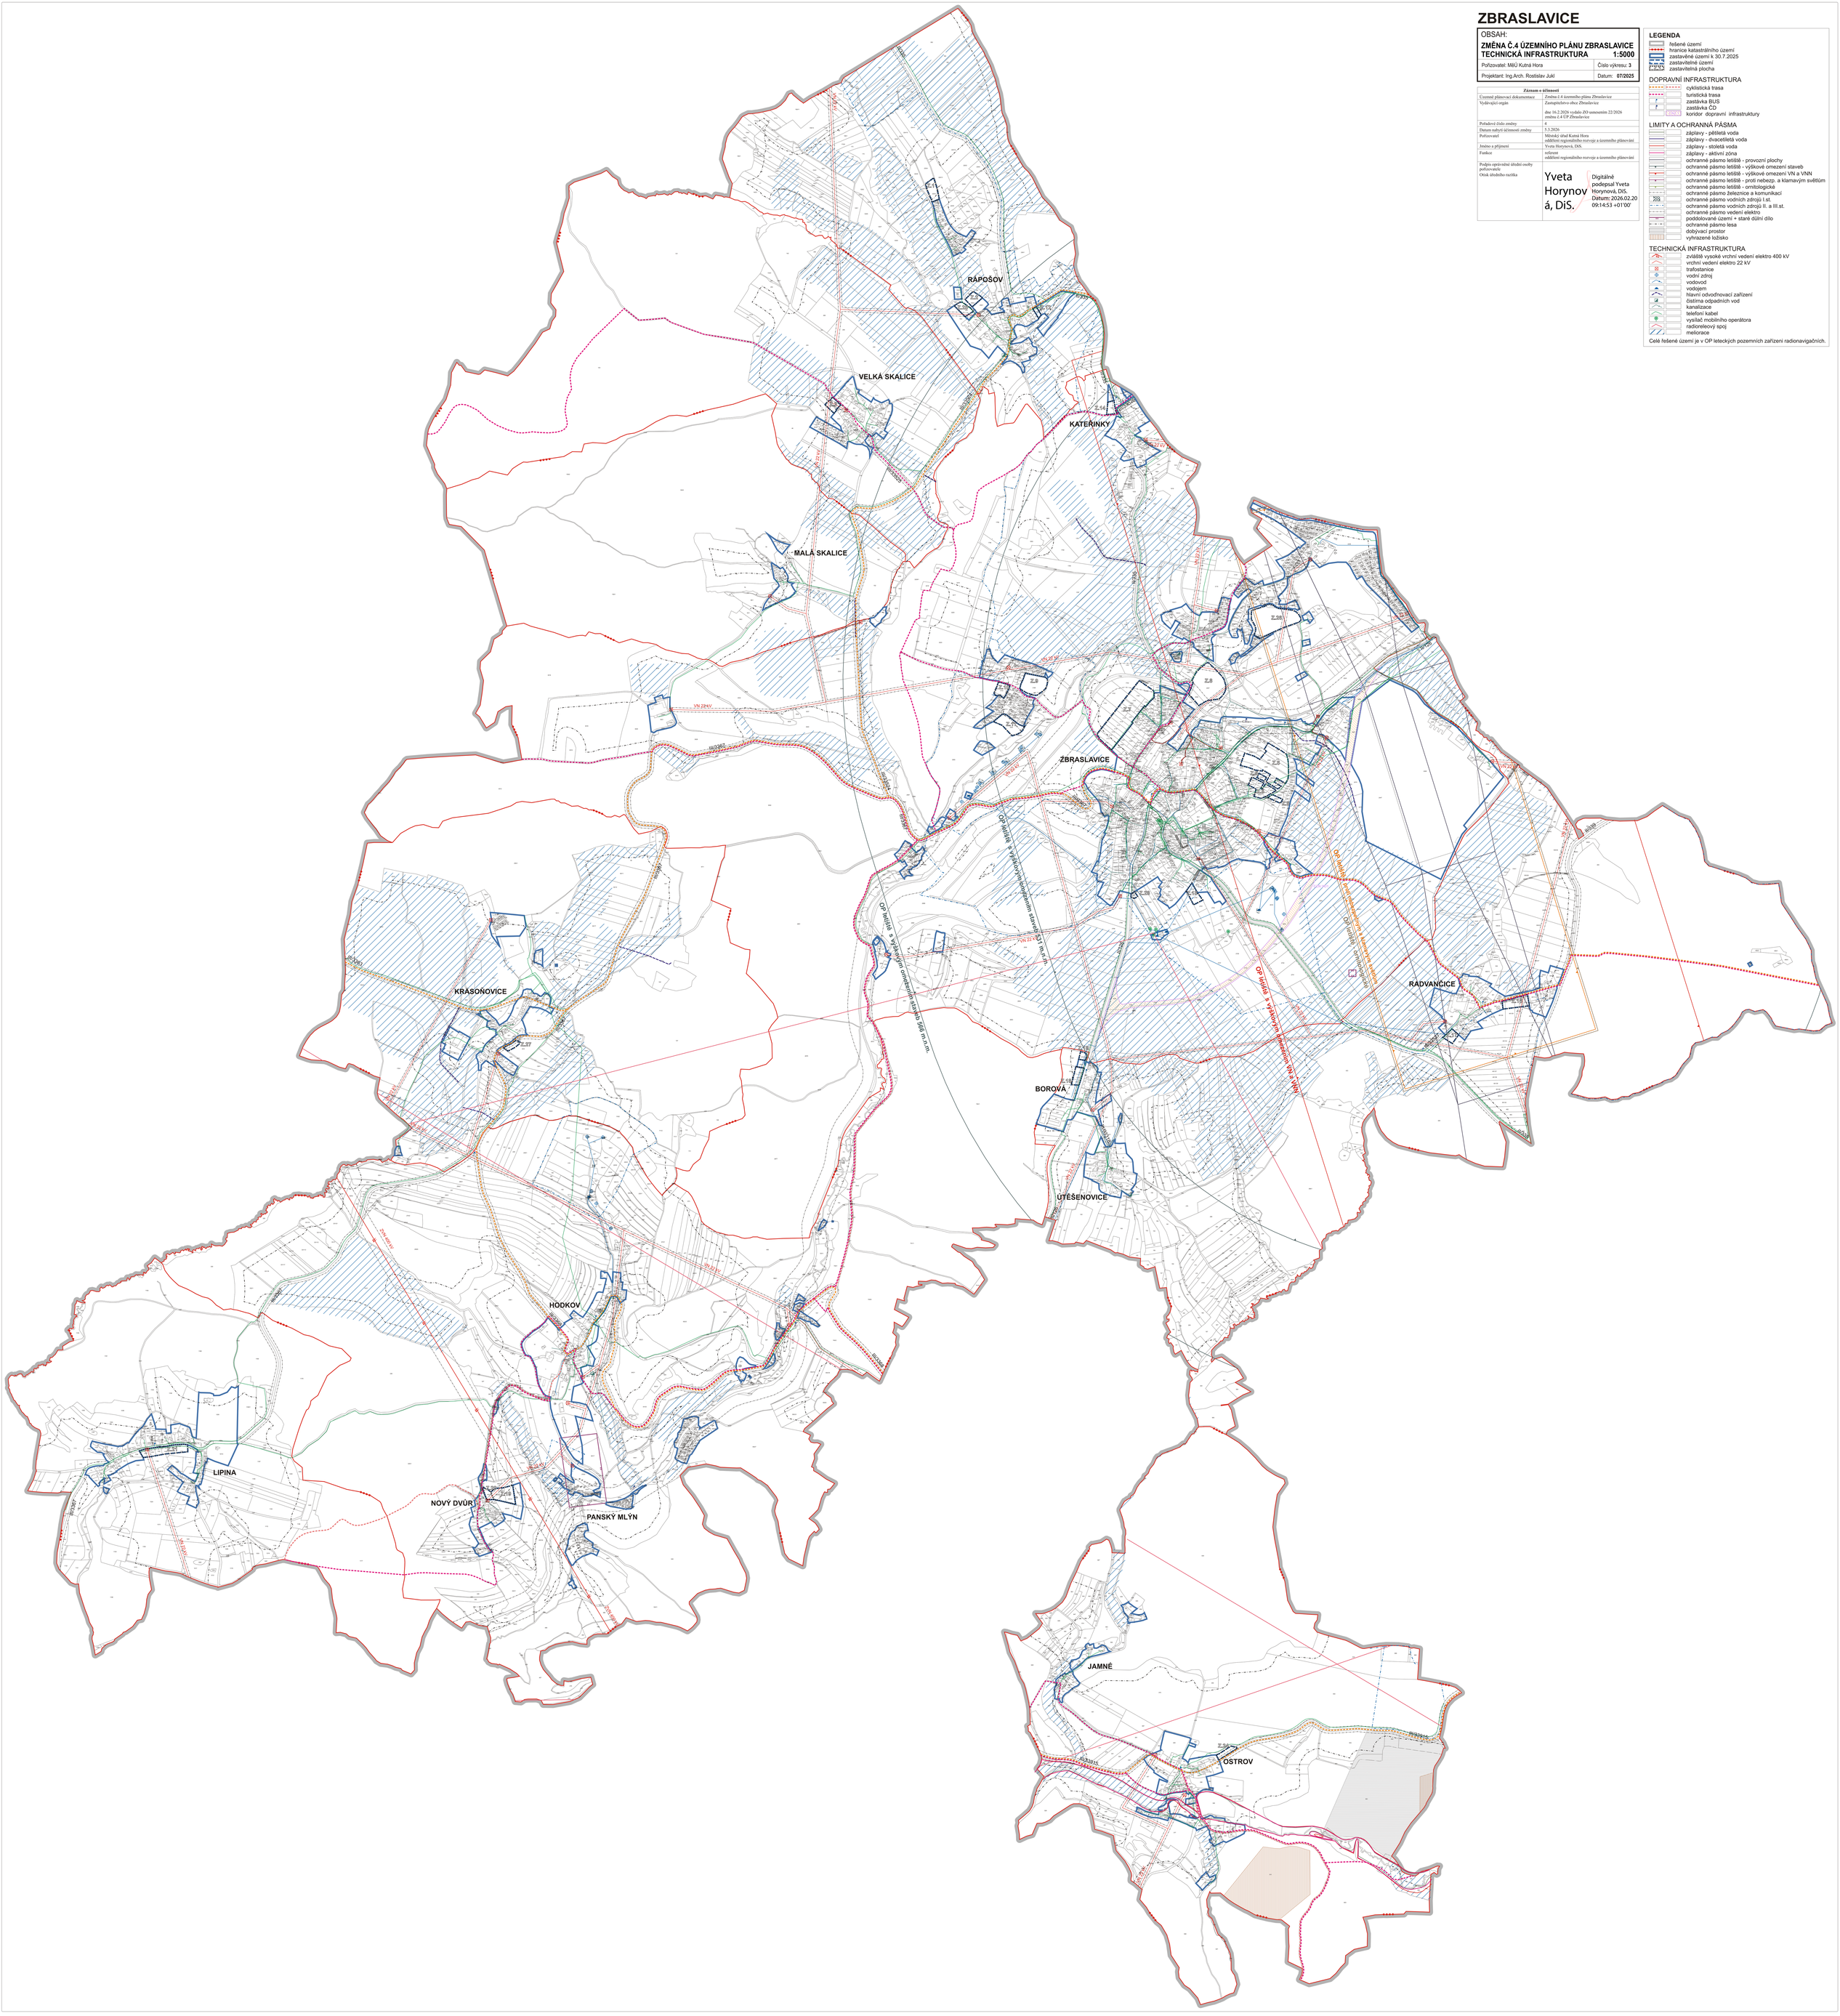

LEGENDA

- řešené území
- hranice katastrálního území
- zastavěné území k 30.7.2025
- zastavitelné území
- zastavitelná plocha

DOPRAVNÍ INFRASTRUKTURA

- cyklistická trasa
- turistická trasa
- zastávka BUS
- zastávka ČD
- koridor dopravní infrastruktury

LIMITY A OCHRANNÁ PÁSMA

- záplavy - pětileté voda
- záplavy - dvacetileté voda
- záplavy - stoleté voda
- záplavy - aktivní zóna
- ochranné pásmo letiště - provozní plochy
- ochranné pásmo letiště - výškové omezení staveb
- ochranné pásmo letiště - výškové omezení VN a VNN
- ochranné pásmo letiště - proti nebezp. a klamavým světlům
- ochranné pásmo letiště - ornitologické
- ochranné pásmo železnice a komunikací
- ochranné pásmo vodních zdrojů I.st.
- ochranné pásmo vodních zdrojů II. a III.st.
- ochranné pásmo vedení elektro
- poddolované území + staré důlní dílo
- ochranné pásmo lesa
- dobývací prostor
- vyhrazené ložisko

TECHNICKÁ INFRASTRUKTURA

- zvláště vysoké vrchní vedení elektro 400 kV
- vrchní vedení elektro 22 kV
- trafostanice
- vodní zdroj
- vodovod
- vodojem
- hlavní odvodňovací zařízení
- čistírna odpadních vod
- kanalizace
- telefonní kabel
- vysílač mobilního operátora
- radiorelevový spoj
- meliorace

Celé řešené území je v OP leteckých pozemních zařízení radionavigačních.