



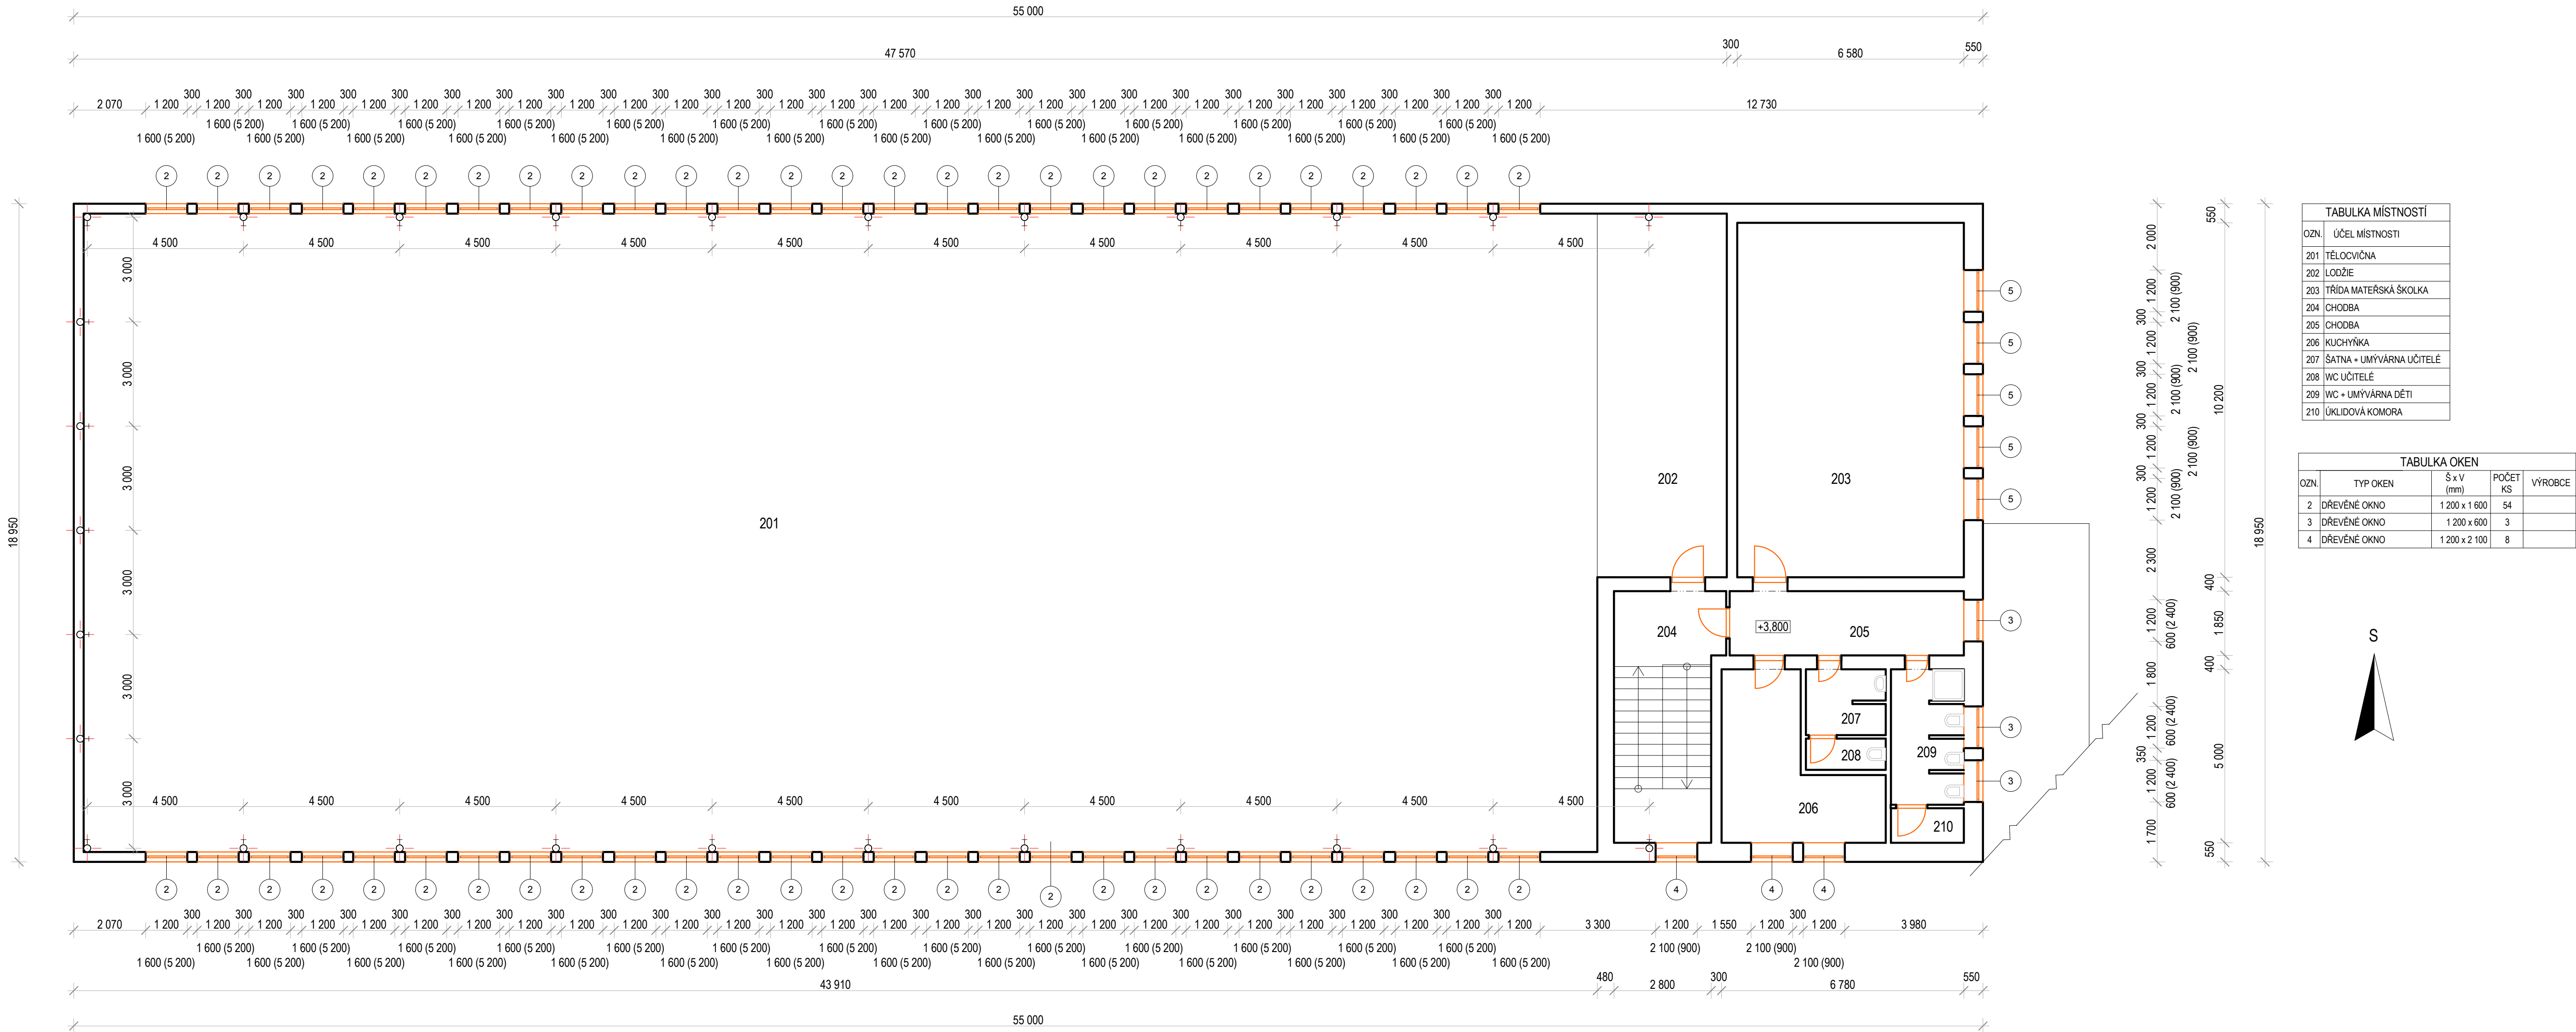

TABULKA MÍSTNOSTÍ	
OZN.	ÚČEL MÍSTNOSTI
201	TĚLOCVIČNA
202	LODŽIE
203	TRÍDA MATEŘSKÁ ŠKOLKA
204	CHODBA
205	CHODBA
206	KUCHYŇKA
207	ŠATNA + UMYVÁRNA UČITELÉ
208	WC UČITELÉ
209	WC + UMYVÁRNA DĚTI
210	ÚKLIDOVÁ KOMORA

TABULKA OKEN				
OZN.	TYP OKEN	S x V (mm)	POČET KS	VÝROBCE
2	DŘEVĚNÉ OKNO	1 200 x 1 600	54	
3	DŘEVĚNÉ OKNO	1 200 x 600	3	
4	DŘEVĚNÉ OKNO	1 200 x 2 100	8	

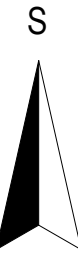

PROJEKTANT		VYPRACOVAL	
Vetom s.r.o. Zbraslavice		Tomáš Musil - firma Vetom	
STAVEBNÍK	Obec Zbraslavice		
	Zbraslavice 7, Zbraslavice, 285 21		
Energetické opatření objektu tělocvičny na parcelním čísle stavby 759 v obci Zbraslavice, k.ú. Zbraslavice		FORMÁT	A1 / 6x A4
		DATUM	9 / 2014
		TRÍDA / STUPEŇ	DSP
		MĚŘÍTKO	Č. VÝKRESU
PŮDORYS 2.NP - STÁVAJÍCÍ STAV		1:100	D.1.1.2